


ZA ZGODNOŚĆ  
Z ORYGINAŁEM

mgr inż. arch. Kacper Matysiak  
upr. MA/027/13  
biuro@paka.archi.pl  
Nr upr. MA/027/13

[0006] Błonie - miasto

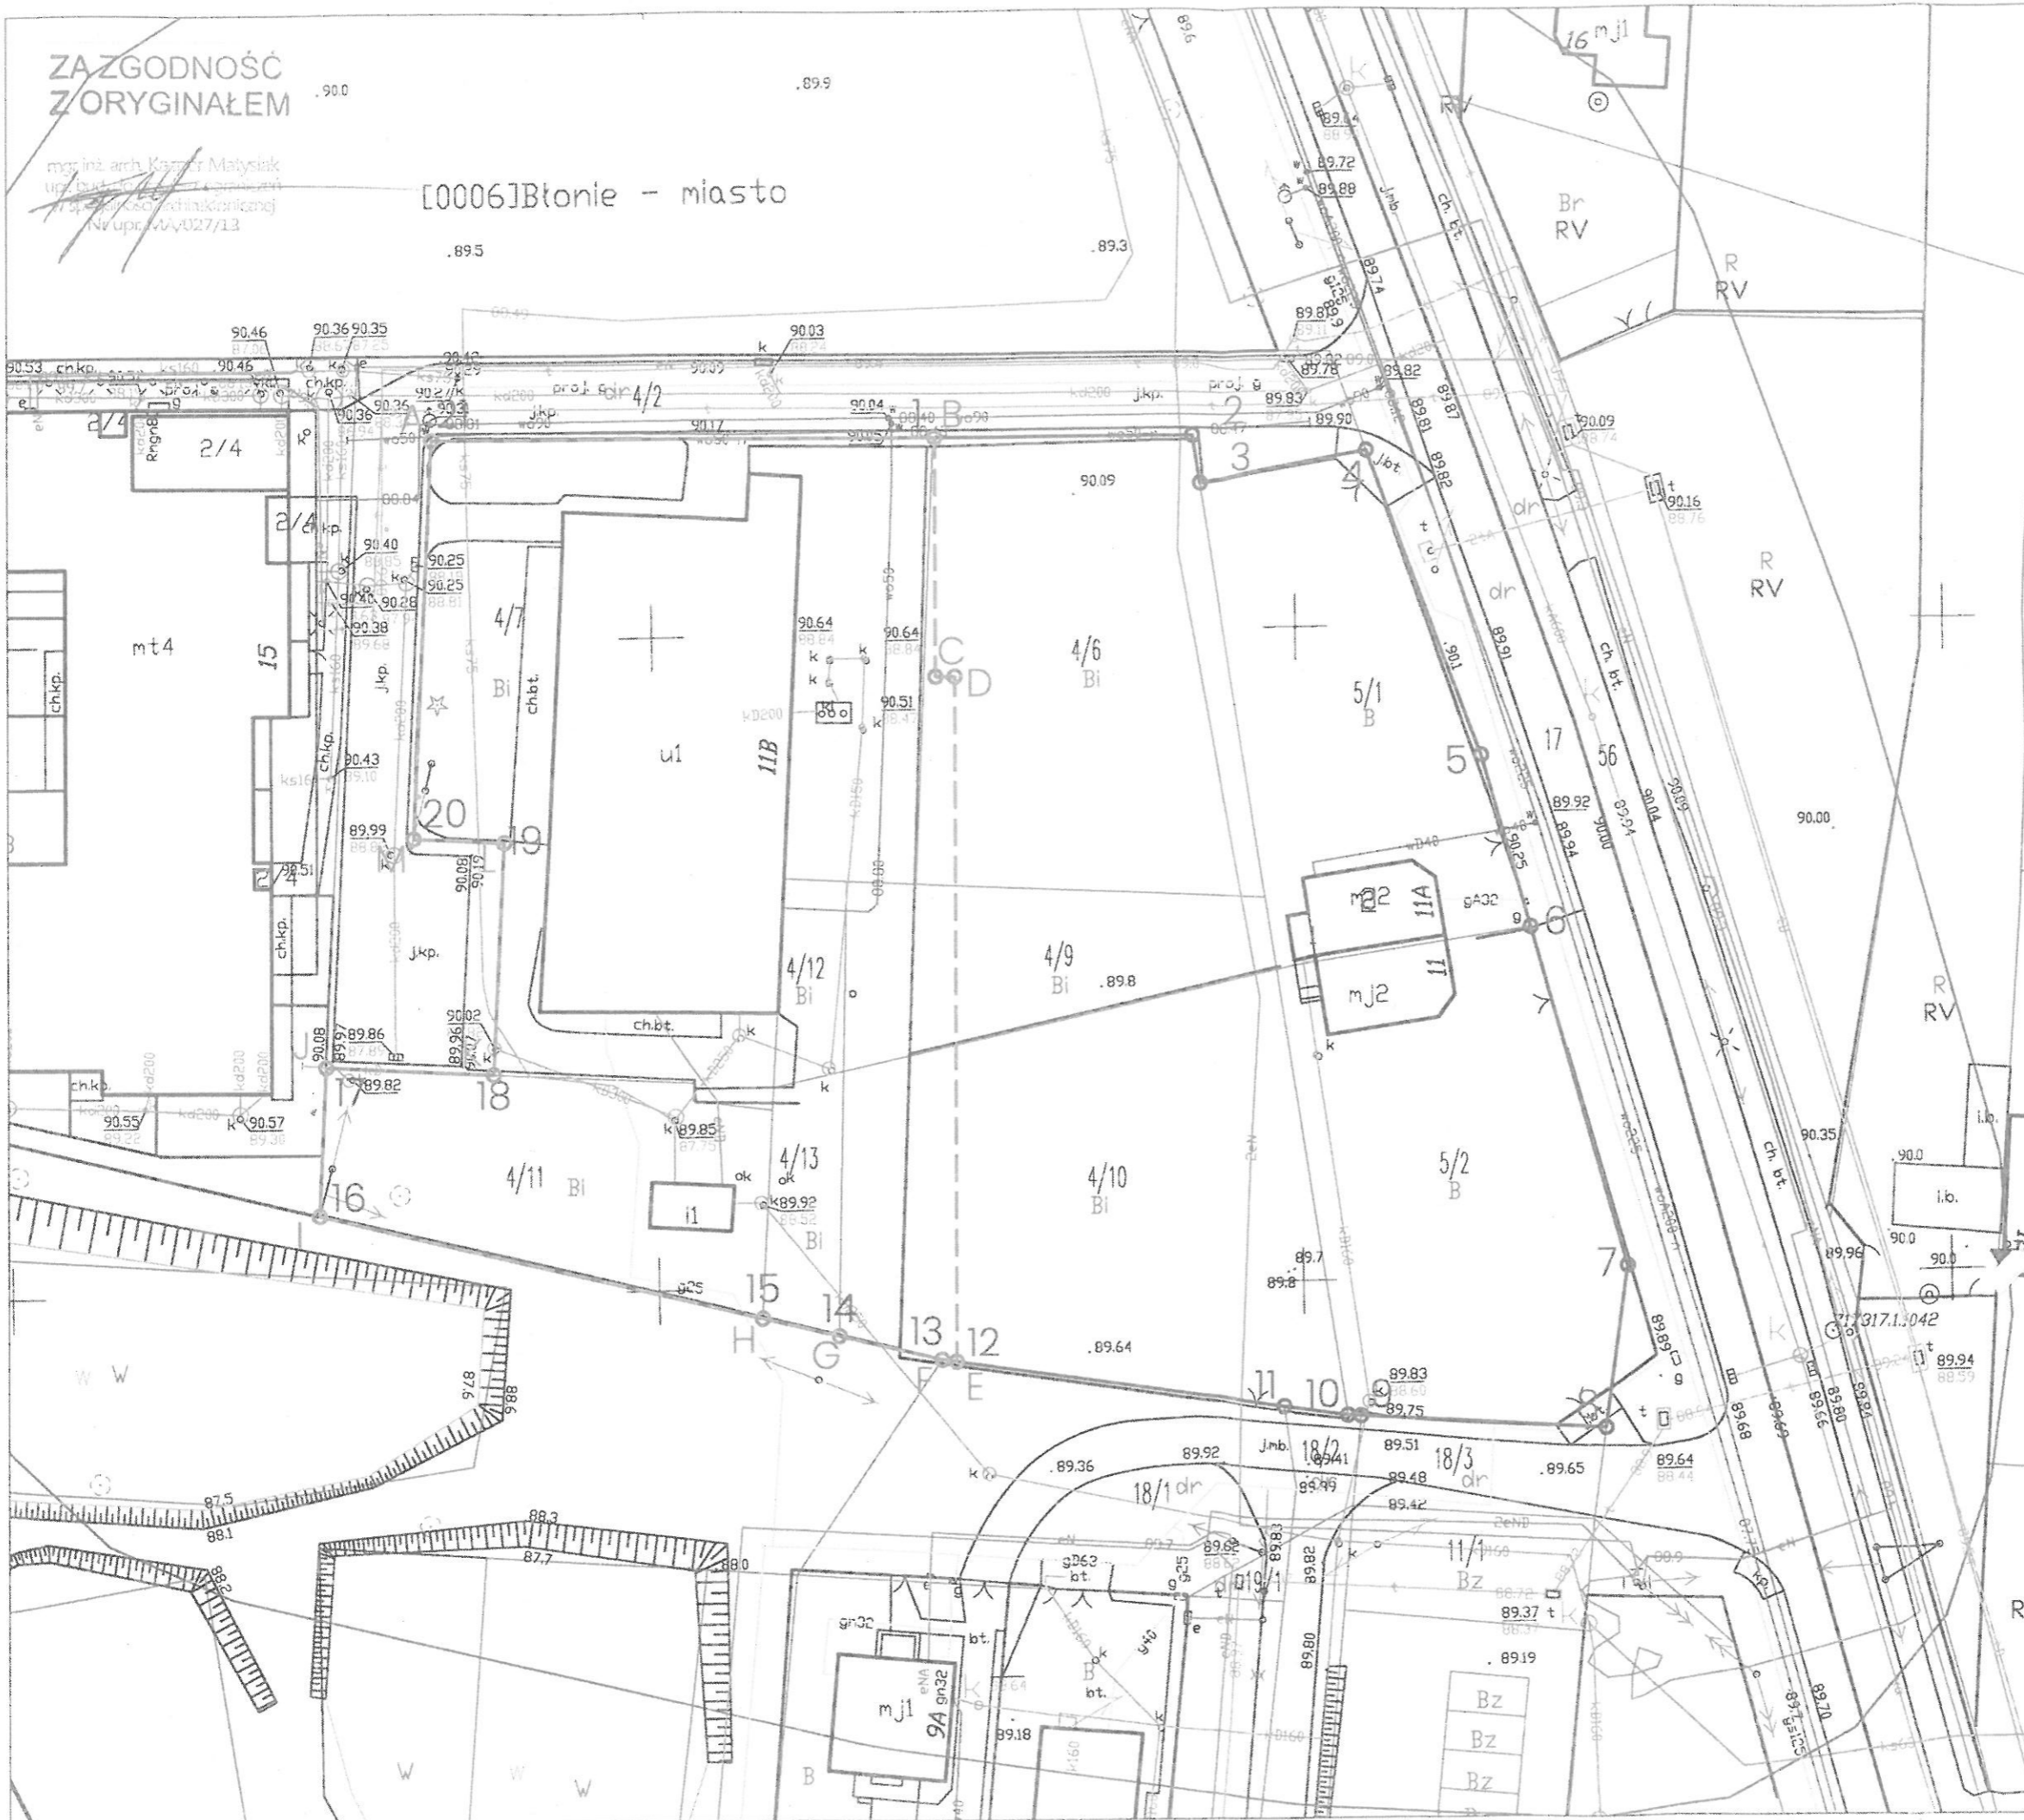

LEGENDA

- A [ ] ZAKRES OPRACOWANIA INWESTYCJI
- 1 [ ] OBSZAR ODDZIAŁYWANIA INWESTYCJI

ZAŁĄCZNIK NR 1  
DO UCHWAŁY NR  
RADY MIEJSKIEJ W BŁONIU  
Z DNIA

PROJEKT BUDOWA BUDYNKU MIESZKALNEGO WIELORODZINNEGO Z GARAZEM PODZIEMNYM I NIEZBEDNĄ INFRASTRUKTURĄ TECHNICZNĄ				
ADRES INWESTYCJI ul. Lesznowska, 05-870 Błonie dz. ew. 4/7, 4/11, 4/12, 4/13 oraz fragmenty działek 4/6, 4/9, 4/10 obręb 143201_4.0006.06				
INWESTOR MAZDOM SP. Z O.O. PROJEKT LESZNOWSKA SP. K. ul. LESZNOWSKA 15/22 06-870 BŁONIE				
JEDNOSTKA PROJEKTOWA <b>PAKA ARCHITEKCI</b> sp. z o.o. sp. k. 86-100 Siderniewice, ul. Waryńskiego 72F biuro@paka.archi.pl   www.paka.archi.pl				
PROJEKTANT				PODPIS
mgr inż. arch. Kacper Matysiak nr upr. MA/027/13 uprawnienia budowlane do projektowania bez ograniczeń w specjalności architektonicznej				<i>[Signature]</i>
SPRAWDZAJĄCY				PODPIS
mgr inż. arch. Paweł Balcerzak nr upr. 20/PDOKK/2013 uprawnienia budowlane do projektowania bez ograniczeń w specjalności architektonicznej				<i>[Signature]</i>
ZESPÓŁ PROJEKTOWY arch. Kateryna Pushkarova inż. arch. Ludmiła Rudz				
Faza projektu KONCEPCJA ZABUDOWY				
Branża ARCHITEKTURA				
Tytuł rysunku GRANICE TERENU OBJĘTEGO WNIOSEM				
Numer rysunku BLO A PB A 000 00				
PROJEKT	BUDYNEK	FAZA	BRANŻA	NR RYSUNKU
Skala		Data	Rysował	REWIZJA
1:500		01.03.2021	K.M.	Str