


ZAŁĄCZNIK NR 2
DO UCHWAŁY NR
Z DNIA 2021 r.

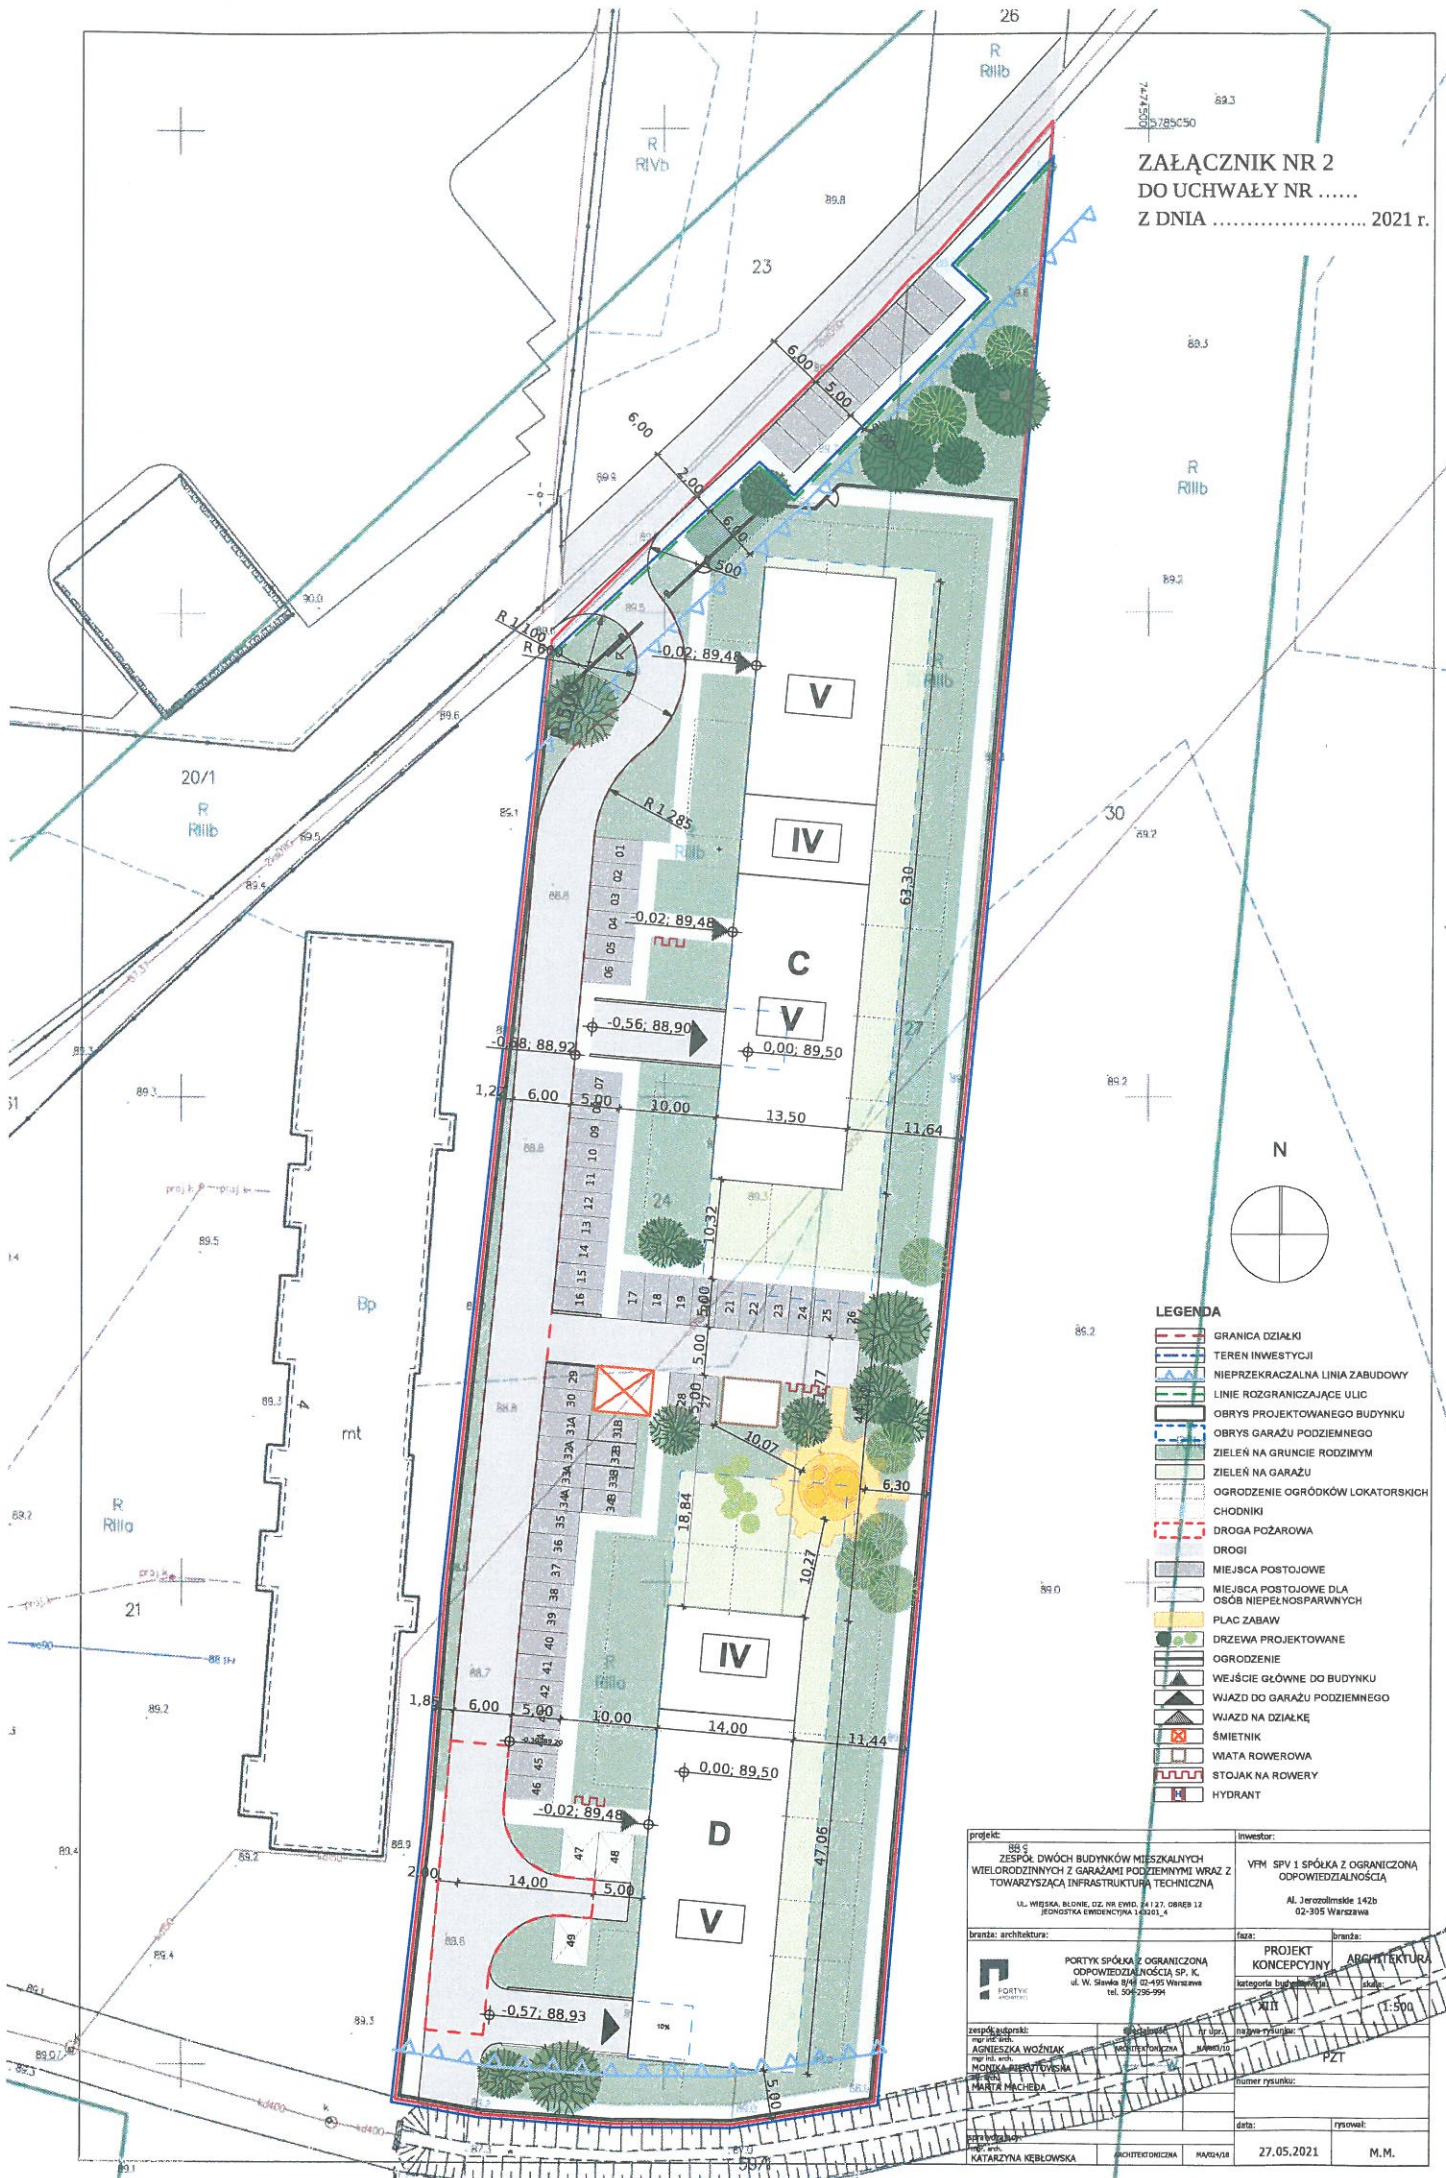

- LEGENDA**
- GRANICA DZIAŁKI
 - TEREN INWESTYCJI
 - NIEPRZEKACZALNA LINIA ZABUDOWY
 - LINIE ROZGRANICZAJĄCE ULIC
 - OBRYŚ PROJEKTOWANEGO BUDYNKU
 - OBRYŚ GARAŻU PODZIEMNEGO
 - ZIELEŃ NA GRUNCIE RODZIMYM
 - ZIELEŃ NA GARAŻU
 - OGRÓDZENIE OGRÓDKÓW LOKATORSKICH
 - CHODNIKI
 - DROGA POŻAROWA
 - DROGI
 - MIEJSCA POSTOJOWE
 - MIEJSCA POSTOJOWE DLA OSÓB NIEPEŁNOSPRAWNYCH
 - PLAC ZABAW
 - DRZEWA PROJEKTOWANE
 - OGRÓDZENIE
 - WEJŚCIE GŁÓWNE DO BUDYNKU
 - WJAZD DO GARAŻU PODZIEMNEGO
 - WJAZD NA DZIAŁKĘ
 - ŚMIETNIK
 - WIATA ROWEROWA
 - STOJAK NA ROWERY
 - HYDRANT

projekt: 88.5 ZESPÓŁ DWÓCH BUDYNKÓW MIESZKALNYCH WIELORODZINNYCH Z GARAŻAMI PODZIEMNYMI WRAZ Z TOWARZYSZĄCĄ INFRASTRUKTURĄ TECHNICZNĄ UL. WIEJSKA, BLOK W. DZ. NR EWID. 24127, OBRĘB 12 JEDNOSTKA EWIDENCYJNA 02010_4		Inwestor: VFM SPV 1 SPÓŁKA Z OGRANICZONĄ ODPOWIEDZIALNOŚCIĄ Al. Jerozolimskie 142b 02-395 Warszawa	
branża: architektura: PORTYX SPÓŁKA Z OGRANICZONĄ ODPOWIEDZIALNOŚCIĄ SP. K. ul. W. Śleska 8/48 02-495 Warszawa tel. 504295-991		branża: PROJEKT Koncepcyjny ARCHITECTURA	
zespół autorów: mgr inż. arch. AGNIESZKA WOŹNIAK mgr inż. arch. MONIKA KRYSZTOFIK mgr inż. arch. MARTA MICHEDA		branża: architektura skala: 1:500 PZT	
data: 27.05.2021		rysował: M.M.	