


ZAŁĄCZNIK NR 2
DO UCHWAŁY NR
Z DNIA 2021 r.

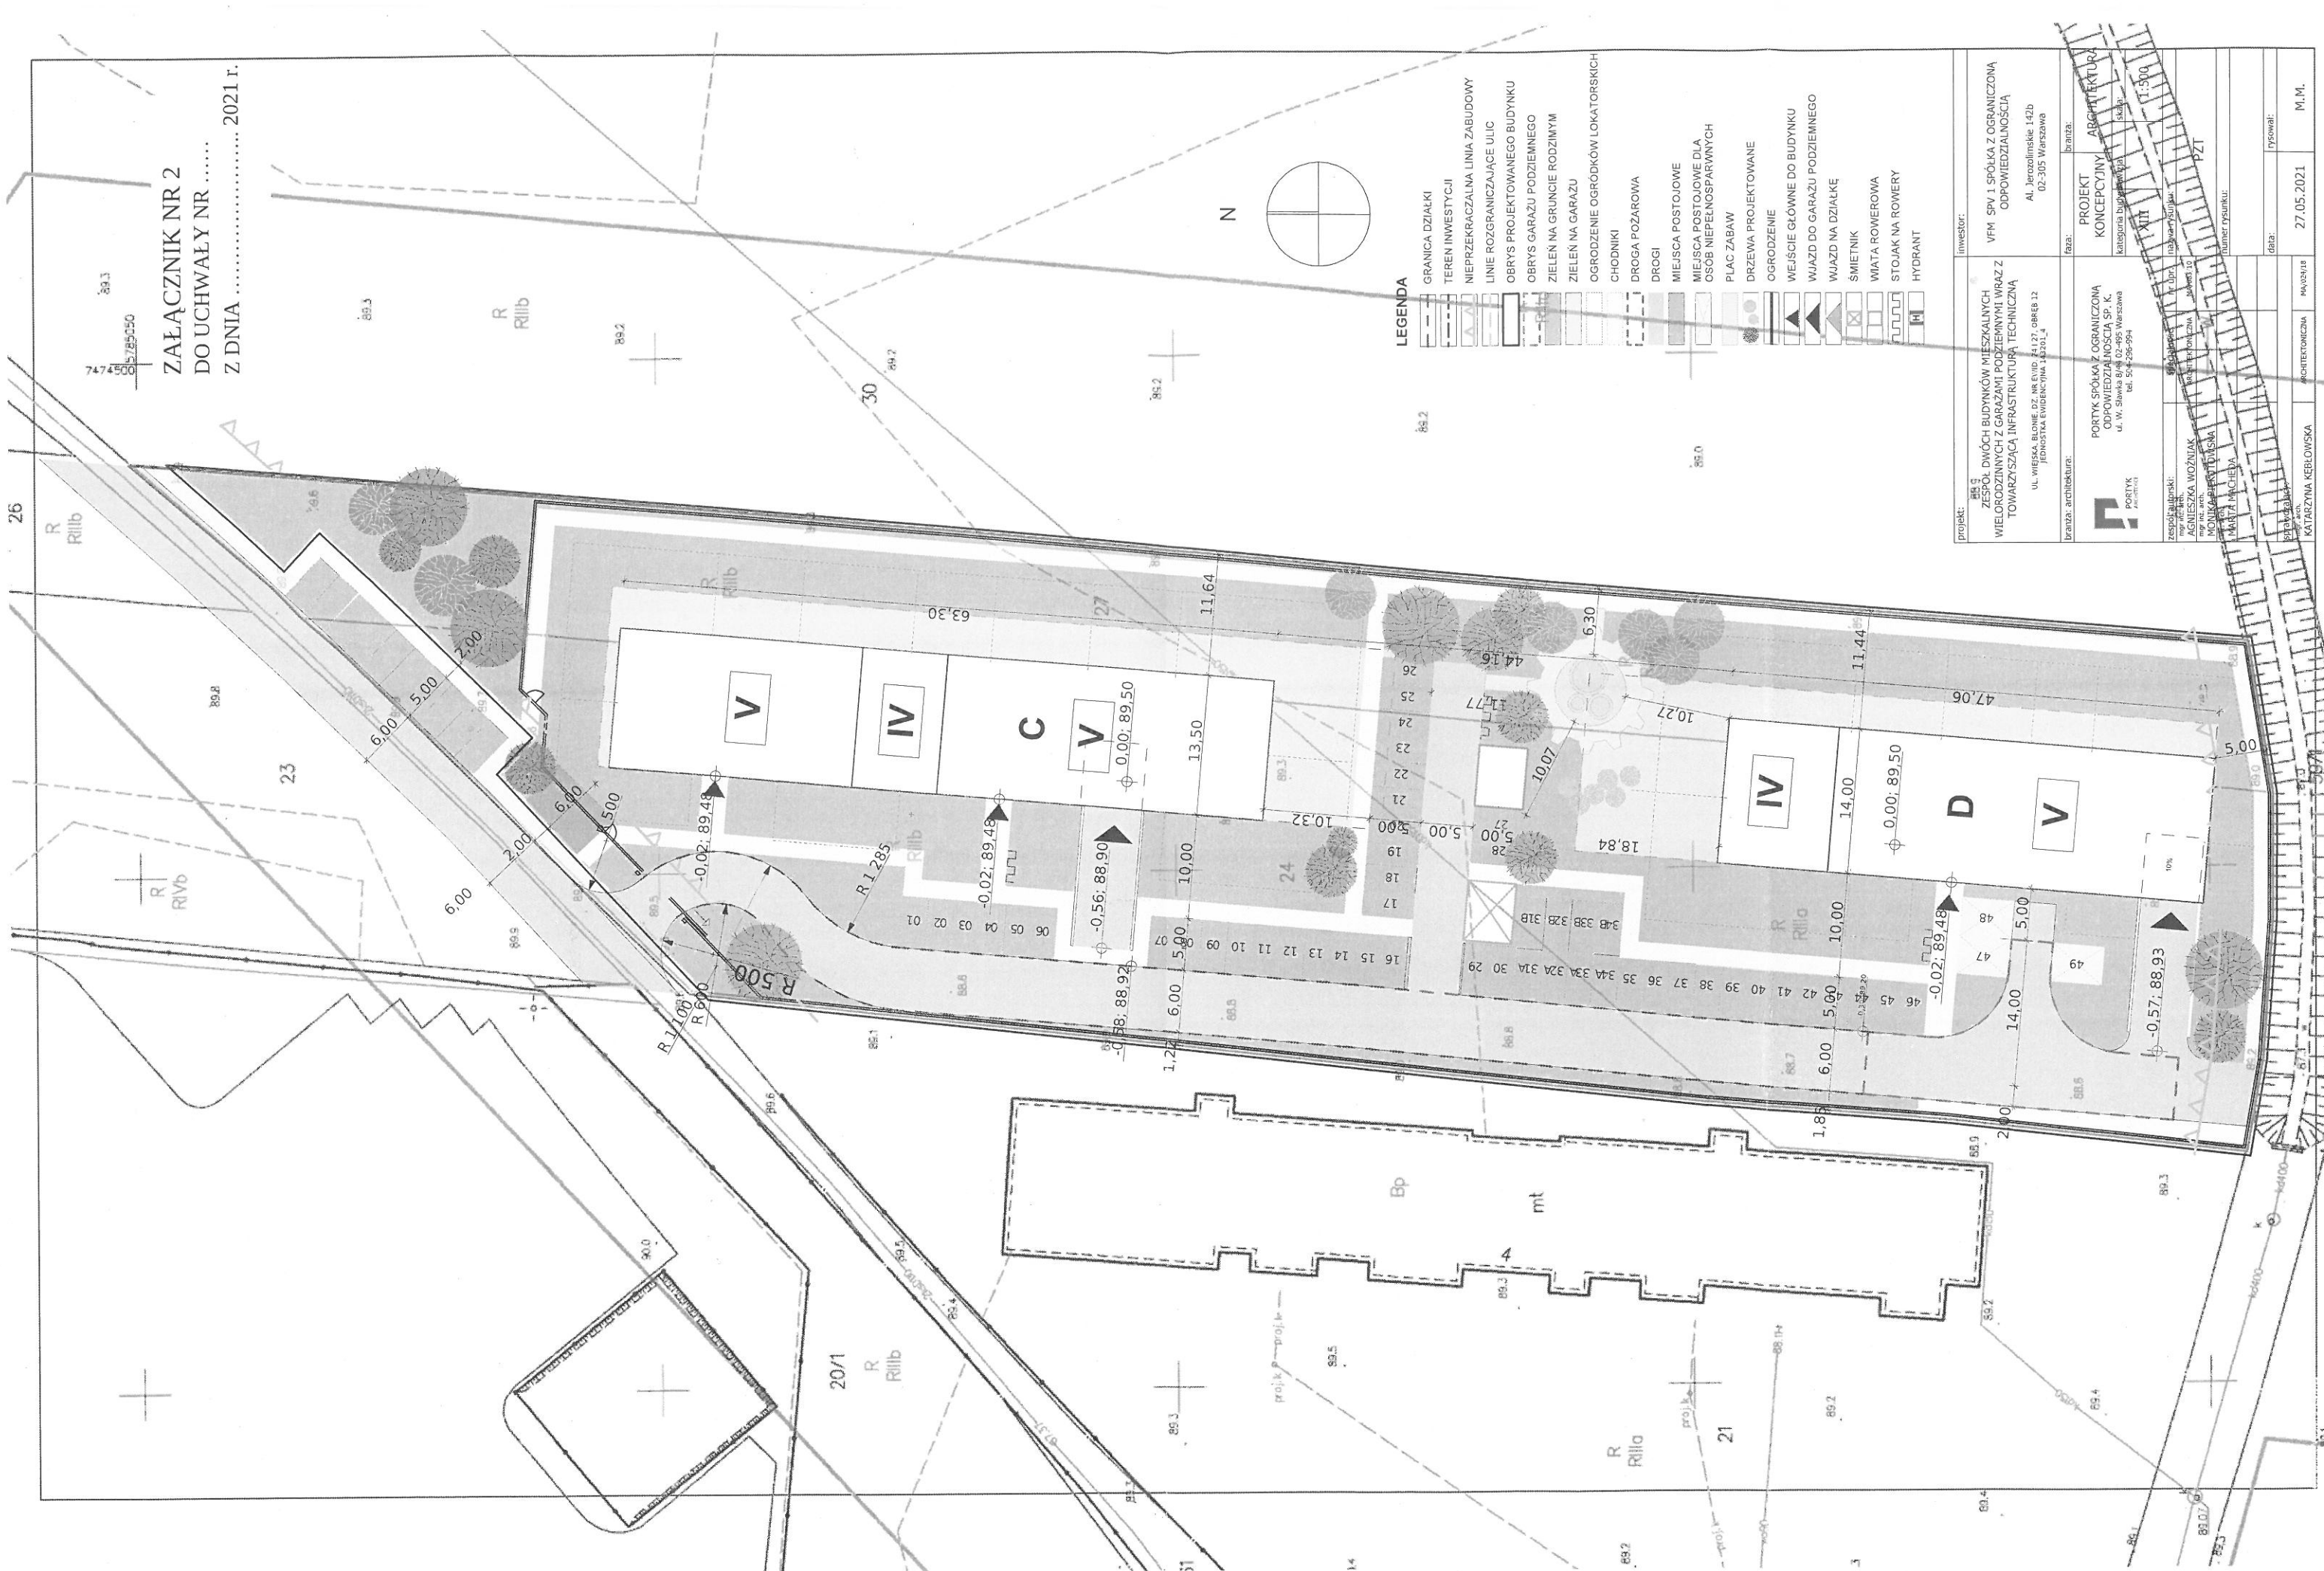

- LEGENDA**
- GRANICA DZIAŁKI
 - TEREN INWESTYCJI
 - NIEPREKRAČALNA LINIA ZABUDOWY
 - LINE ROZGRANICZAJĄCE ULIC
 - OBRYŚ PROJEKTOWANEGO BUDYNKU
 - OBRYŚ GARAZU PODZIEMNEGO
 - ZIELEŃ NA GRUNCIE RODZIMYM
 - ZIELEŃ NA GARAZU
 - OGRODZENIE OGRÓDKÓW LOKATORSKICH
 - CHODNIK
 - DRÓGA POZAROWA
 - DRÓGI
 - MIEJSCA POSTOJOWE
 - MIEJSCA POSTOJOWE DLA OSÓB NIEPEŁNOSPRAWNYCH
 - PLAC ZABAW
 - DRZEWA PROJEKTOWANE
 - OGRODZENIE
 - WEJŚCIE GŁÓWNE DO BUDYNKU
 - WJAZD DO GARAZU PODZIEMNEGO
 - WJAZD NA DZIAŁKĘ
 - SMIETNIK
 - WIATA ROWEROWA
 - STOJAK NA ROWERY
 - HYDRANT

PROJEKT: ZESPÓŁ DWÓCH BUDYNKÓW MIESZKALNYCH WIELOKROTNYCH Z GARAZAMI PODZIEMNYMI WRAZ Z TOWARZYSZĄCĄ INFRASTRUKTURĄ TECHNICZNĄ UL. WIEŚKA BŁONIE, DZ. NR EVID. 14127, OBRĘB 12 JEDNOSTKA EWIDENCYJNA 14201_4	INWESTOR: VFM SPV 1 SPÓŁKA Z OGRANICZONĄ ODPOWIEDZIALNOŚCIĄ Al. Jerozolimskie 142b 02-305 Warszawa
branża: architektura PROJEKT KONCEPCYJNY ARCHITECTURA Kategoria: Długość projektu: 1:500 numer rysunku: PZ1	data: 27.05.2021 rysował: M.I.M.
PROJEKT SPÓŁKA Z OGRANICZONĄ ODPOWIEDZIALNOŚCIĄ SP. K. ul. W. Śniadeka 8/9a, 02-995 Warszawa tel. 504 236 994 www.projekt.pl	data: 27.05.2021 rysował: M.I.M.